


- » dom wolnostojący
- » wysoka jakość materiałów
- » miejska kanalizacja
- » pompa ciepła w cenie
- » prywatny parking
- » elastyczny projekt



PARTER


KARTA DOMU 5

POW. DOMU 116,84 m² DZIAŁKA 440 m² OGRÓD 133,3 m²

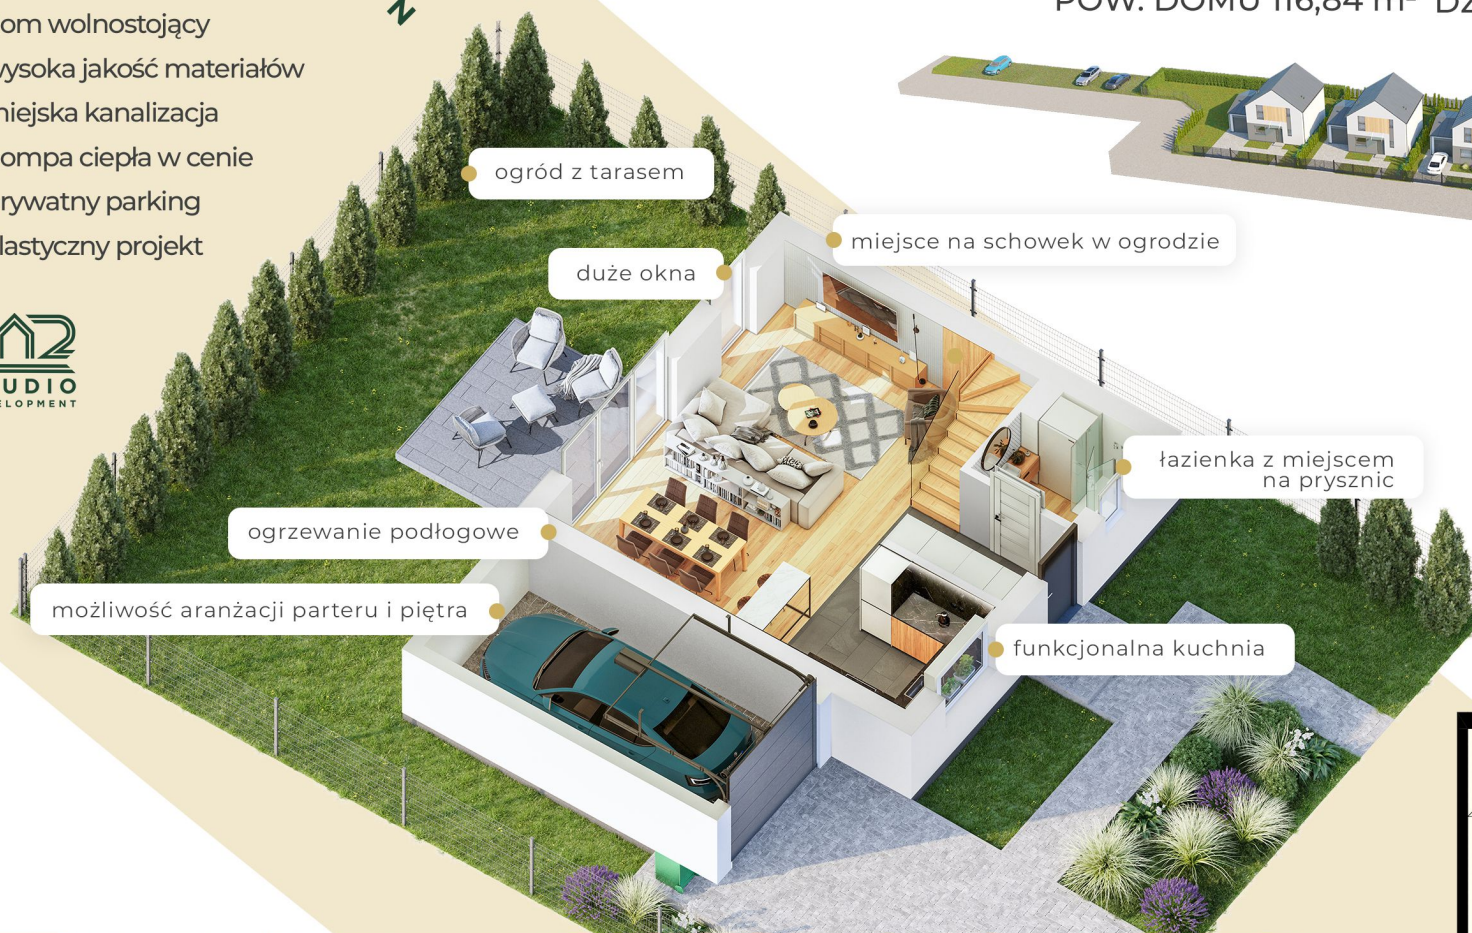

POWIERZCHNIA NETTO

WIATROŁAP	4,21 m ²
SALON Z JADALNIĄ	35,34 m ²
KUCHNIA	5,92 m ²
ŁAZIENKA	4,25 m ²
GARAŻ	17,81 m ²
ŁĄCZNIE	67,53 m²

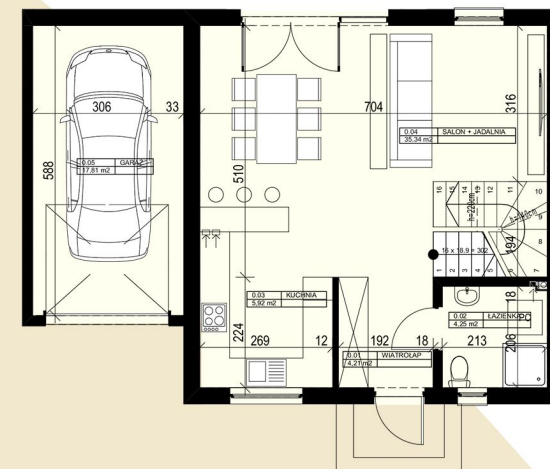

(+48) 609 594 907
osiedlespokojna@m2-studio.pl
www.osiedlespokojna.pl
 ul. Spokojna, Stojadła

- » dom wolnostojący
- » wysoka jakość materiałów
- » miejska kanalizacja
- » pompa ciepła w cenie
- » prywatny parking
- » elastyczny projekt



POW. DOMU 116,84 m² DZIAŁKA 440 m² OGRÓD 133,3 m²



przestronne i funkcjonalne pokoje

przestronna łazienka z oknem
i miejscem na wannę


możliwość aranżacji parteru i piętra

ogrzewanie podłogowe

duże okna

POWIERZCHNIA NETTO

KOMUNIKACJA	6,88 m ²
POKÓJ 1	11,80 m ²
POKÓJ 2	13,19 m ²
POKÓJ 3	11,26 m ²
ŁAZIENKA	6,18 m ²
ŁĄCZNIE	49,31 m²

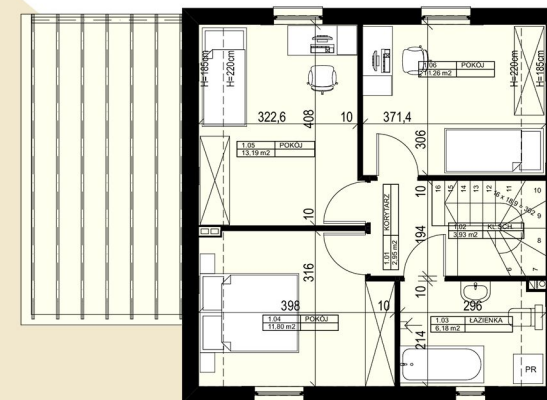

(+48) 609 594 907
osiedlespokojna@m2-studio.pl
www.osiedlespokojna.pl
 ul. Spokojna, Stojadła